


### Przekrój A-A

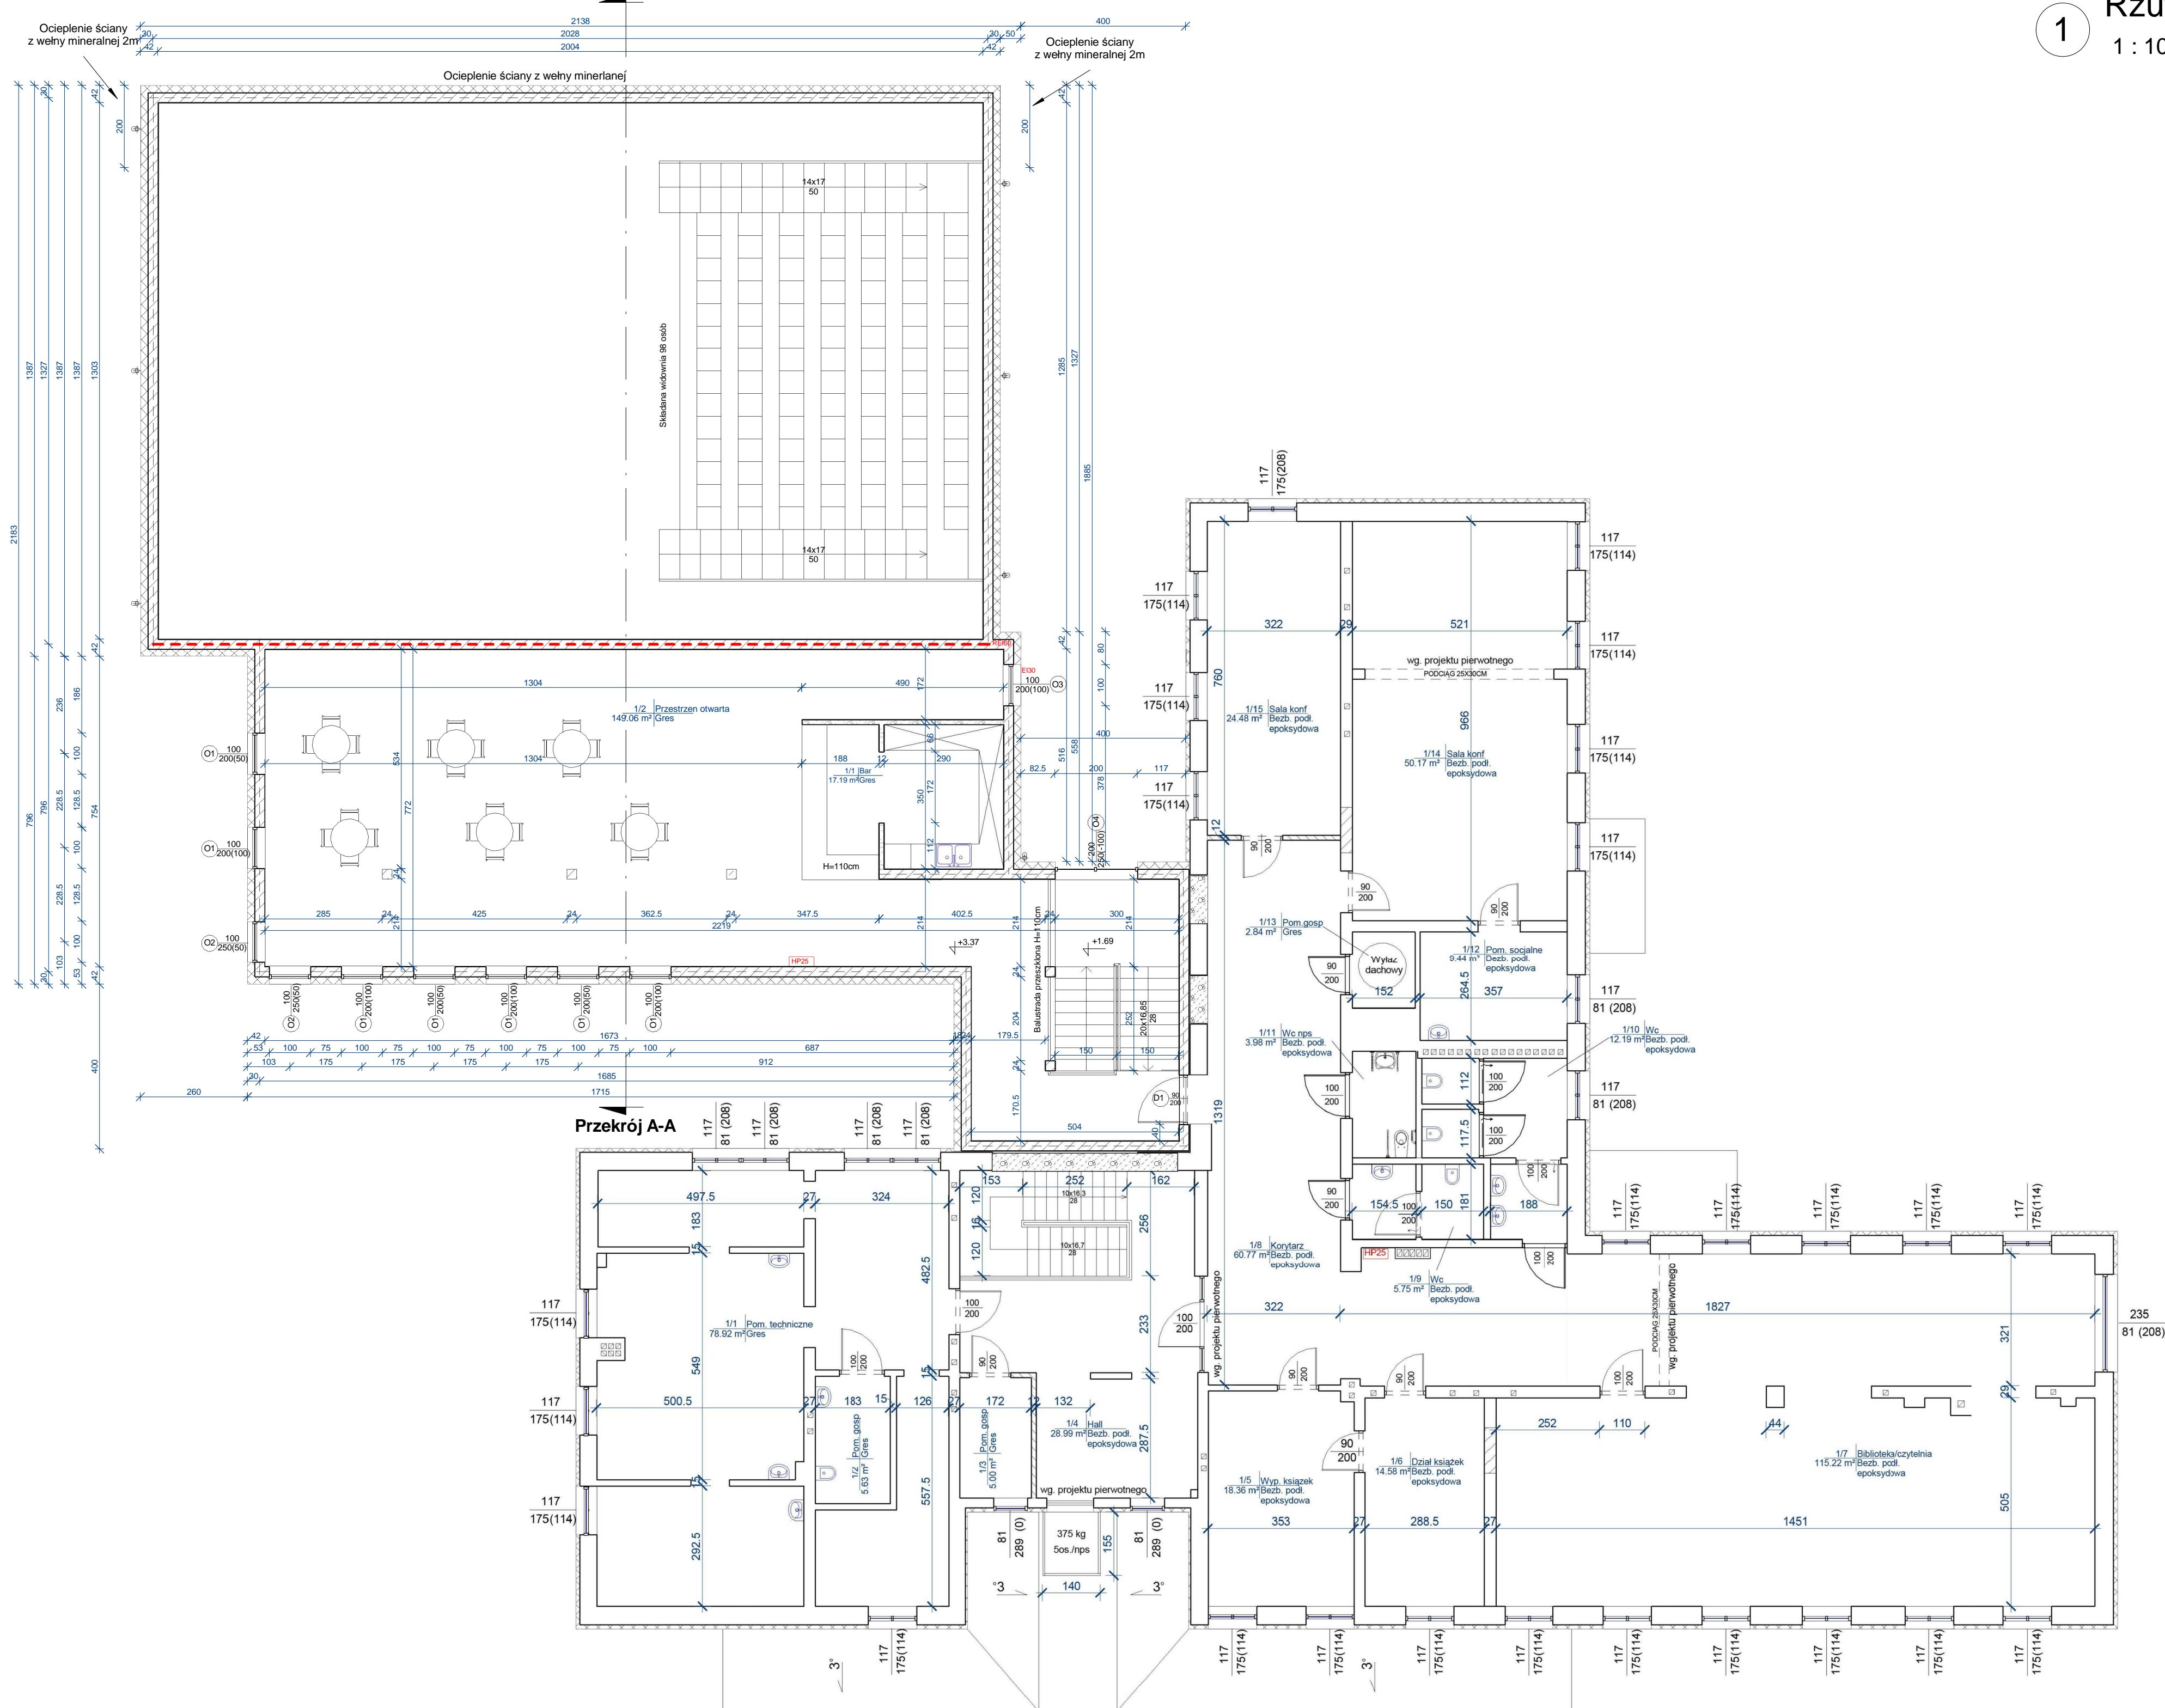

1 Rzut pietra  
1 : 100

JEDNOSTKA PROJEKTOWA:	PROJECT-ARCHITECTURE PAWEŁ KUSZ WEŁ SOBĆZUK UL. MŁOJOWAŦSKA 10/17 20-107 LUBLIN TEL. 517-633-722, EMAIL: BIURO@PROJECT-ARCHITECTURE.PL		
TEMAT:	ROZBUDOWA I PRZEBUDOWA GIMNASJUM BIBLIOTEKI PUBLICZNEJ W URSZULINIE Z DOŁADOWANIEM CZĘŚCI ROZBUDOWYWANEJ NA POTRZEBY SALI WIDOWISKOWO-KONCERTOWEJ.		
INWESTOR:	GIMNASJUM BIBLIOTEKA PUBLICZNA URSZULIN, UL. LUBELSKA 31, 22-234 URSZULIN		BRANŻA: ARCHITEKTURA
ADRES INWESTYCJI:	UL. LUBELSKA 31, 22-234 URSZULIN, DZ. NR 66/6, 66/7, OBREB URSZULIN-0015, JEDNOSTKA EWIDENCYJNA URSZULIN-061905-2		
NAZWA STADIUM:	RZUT PIĘTRA PROJEKT WYKONAWCZY		SKALA: 1:100 DATA: 01.07.2019
PROJEKTOWAŁ:	MGR INŻ. ARCH. PAWEŁ KUSZ WEŁ SOBĆZUK UPR. BD. NR 232/LBOK/2018 SPECJALNOŚĆ ARCHITEKTONICZNA		NR RYS. A2
SPRAWDZIŁ:	DR INŻ. ARCH. ZBIGNIEW BEDNARCZYK UPR. UANB-II-7342/42/92, SPECJALNOŚĆ ARCHITEKTONICZNA		