


1 Widok dachu
1 : 100

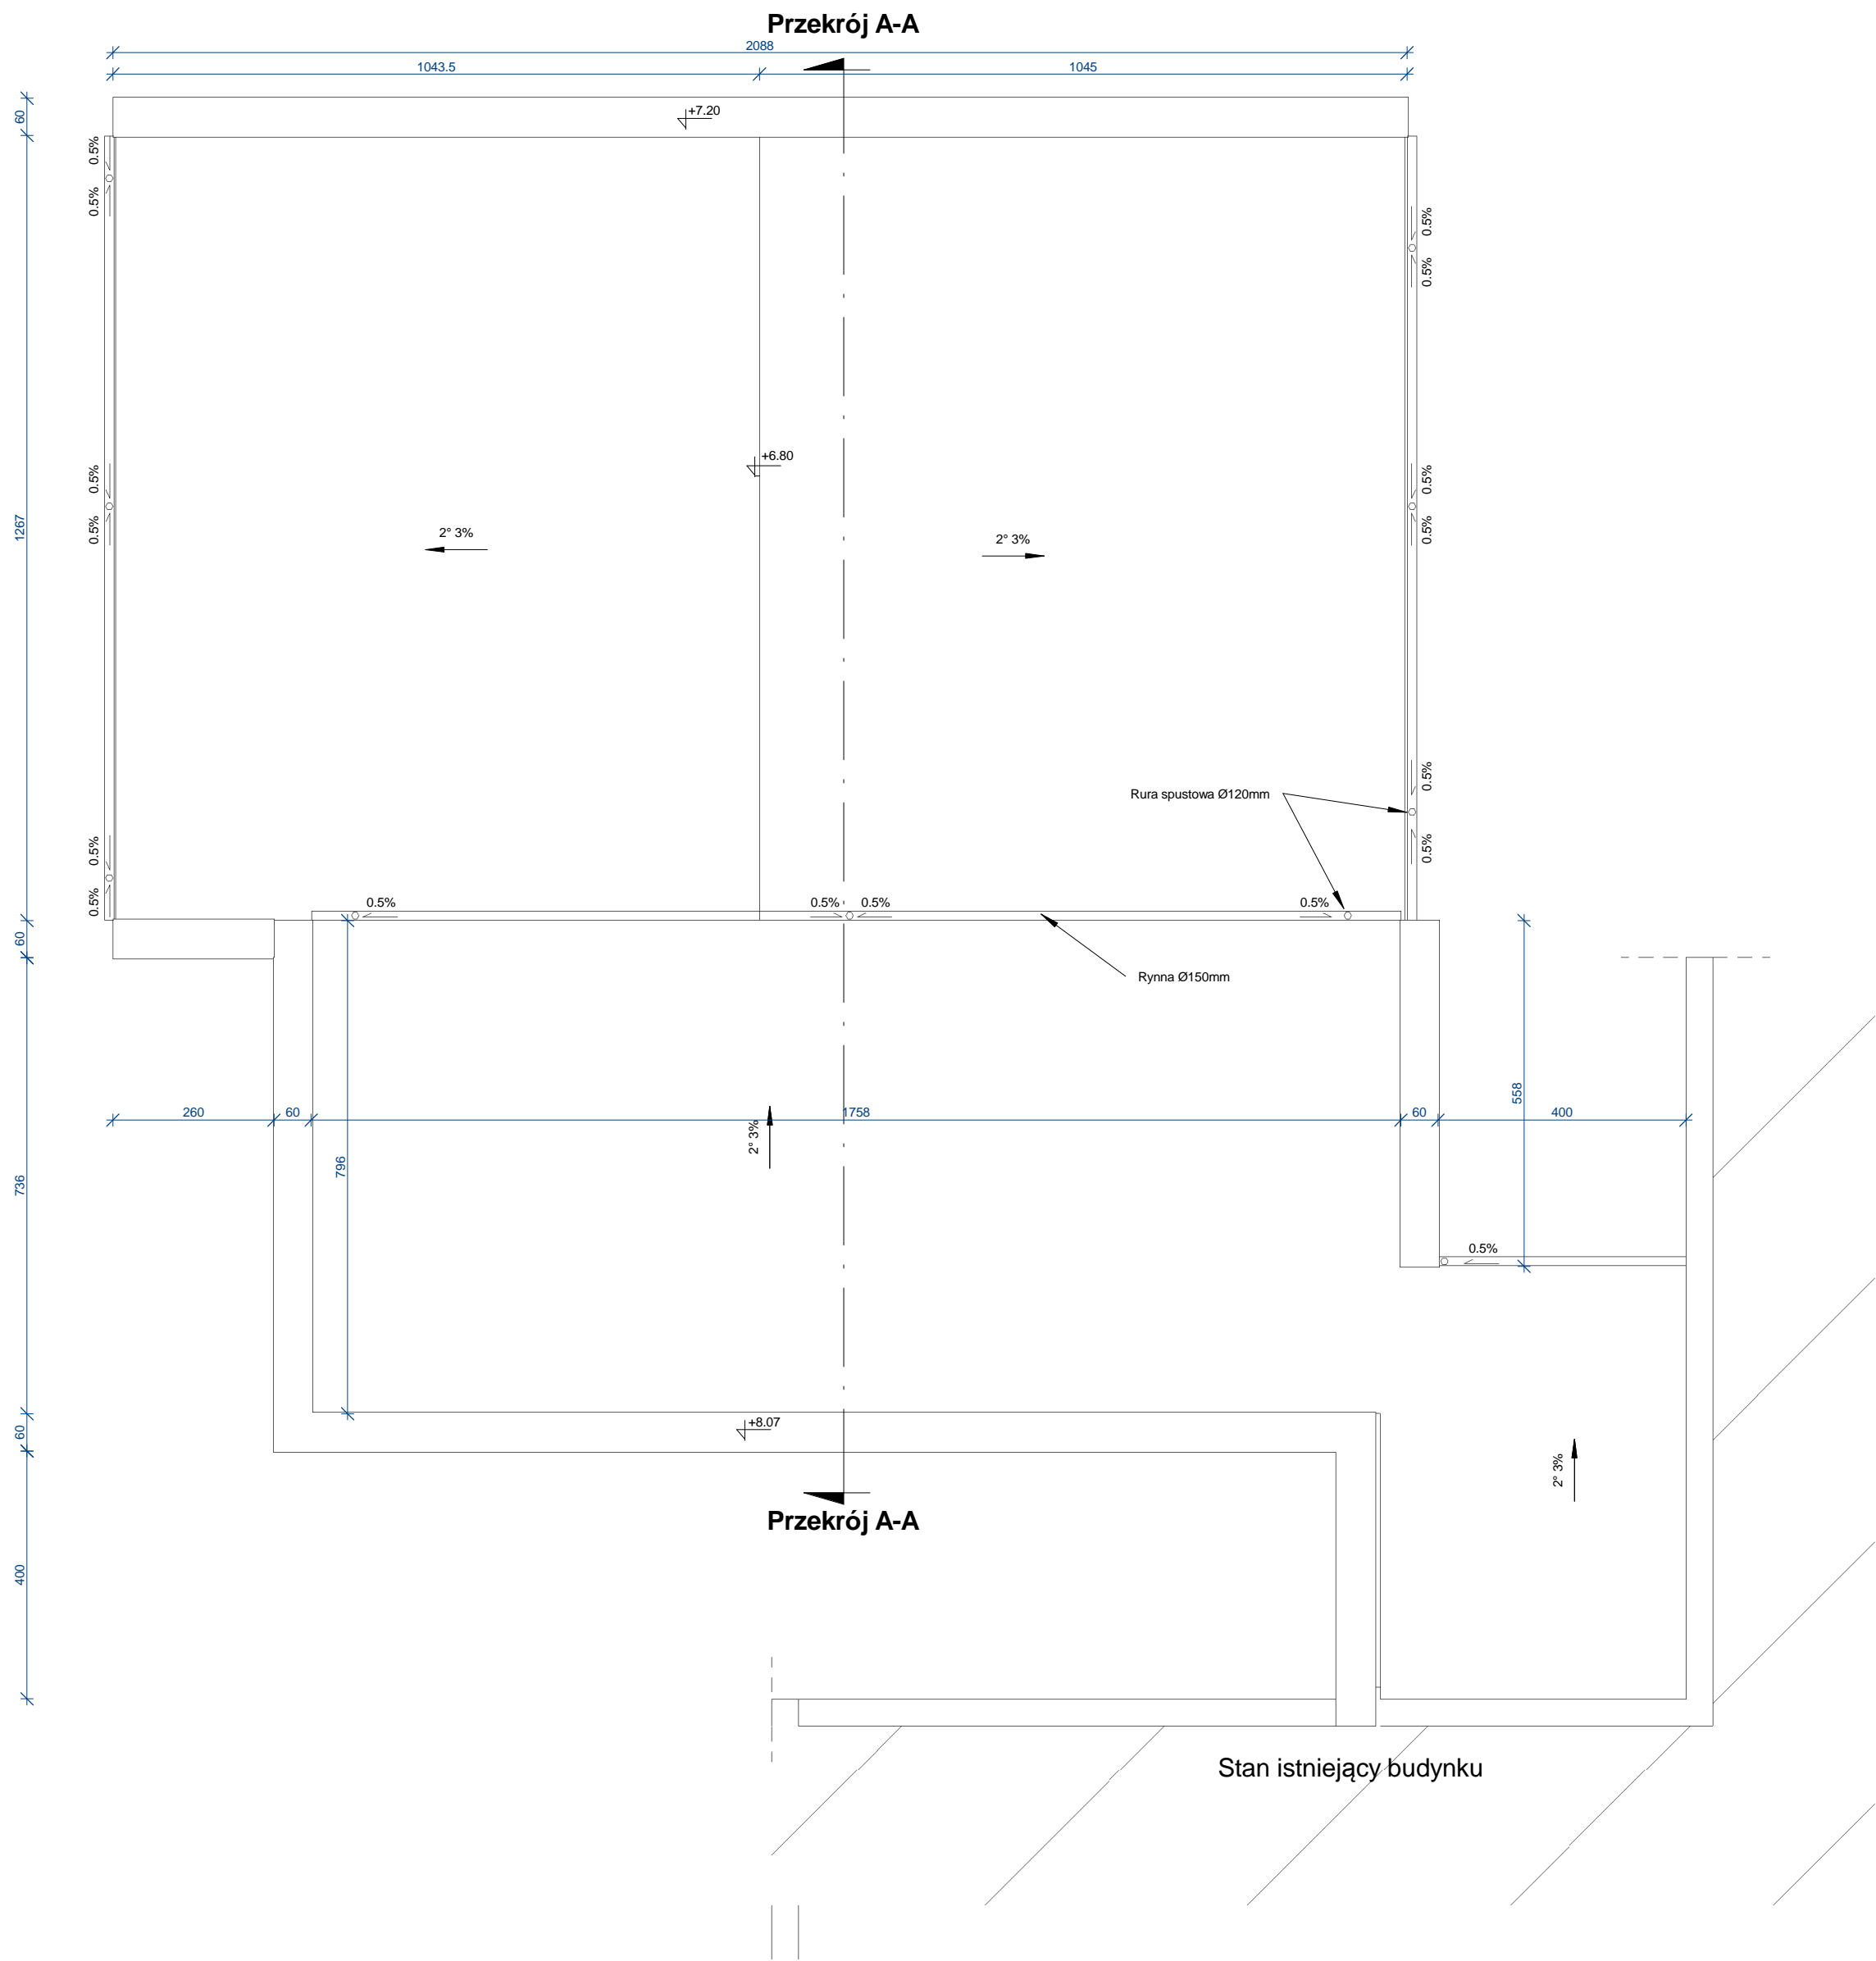

JEDNOSTKA PROJEKTOWA:	PROJECT-ARCHITECTURE PAWEŁ KUSZ VEL SOBCZUK UL. MIJONARSKA 12C/7, 20-107 LUBLIN TEL. 517-835-722, EMAIL: BIURO@PROJECT-ARCHITECTURE.PL	
TEMAT:	ROZBUDOWA I PRZEBUDOWA GMINNEJ BIBLIOTEKI PUBLICZNEJ W URSZULINIE Z DOSTOSOWANIEM CZĘŚCI ROZBUDOWYWANEJ NA POTRZEBY SALI WIDOWISKOWO-KONCERTOWEJ.	
INWESTOR:	GMINNA BIBLIOTEKA PUBLICZNA URSZULIN, UL. LUBELSKA 31, 22-234 URSZULIN	BRANŻA: ARCHITEKTURA
ADRES INWESTYCJI:	UL. LUBELSKA 31, 22-234 URSZULIN, DZ. NR 66/6, 66/7, OBRĘB URSZULIN-0015, JEDNOSTKA EWIDENCYJNA URSZULIN-061905-2	
NAZWA RYS:	WIDOK DACHU	SKALA: 1:100
STADIUM:	PROJEKT WYKONAWCZY	DATA: 01.07.2019
PROJEKTOWAŁ:	MGR INŻ. ARCH. PAWEŁ KUSZ VEL SOBCZUK UPR BUD. NR 232/LBOKK/2018 SPECJALNOŚĆ ARCHITEKTONICZNA	NR RYS. A3
SPRAWDZIŁ:	DR INŻ. ARCH. ZBIGNIEW BEDNARCZYK UPR. UANB-II-7342/42/92, SPECJALNOŚĆ ARCHITEKTONICZNA	